



3 AA
1 : 200

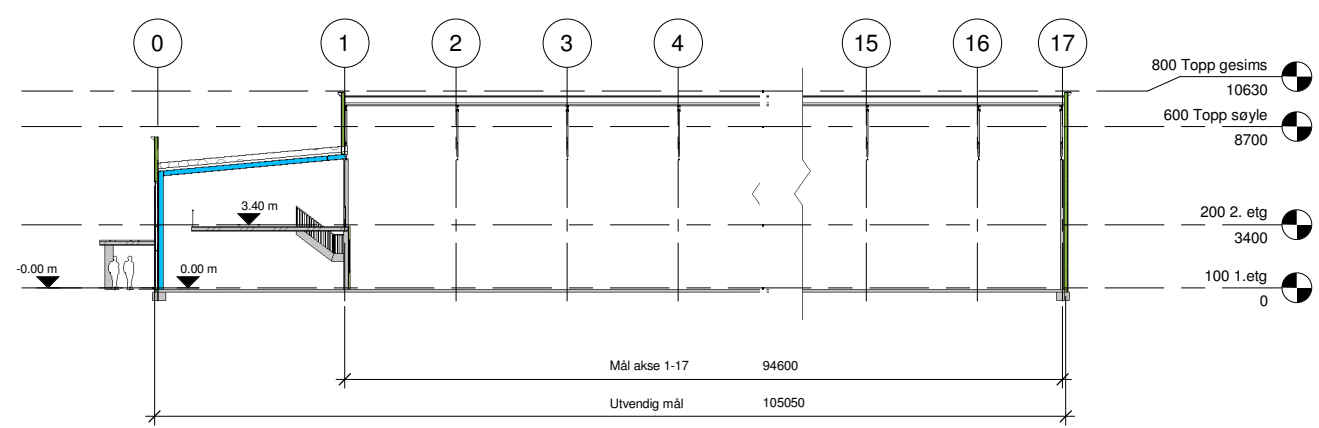

4 BB
1 : 200

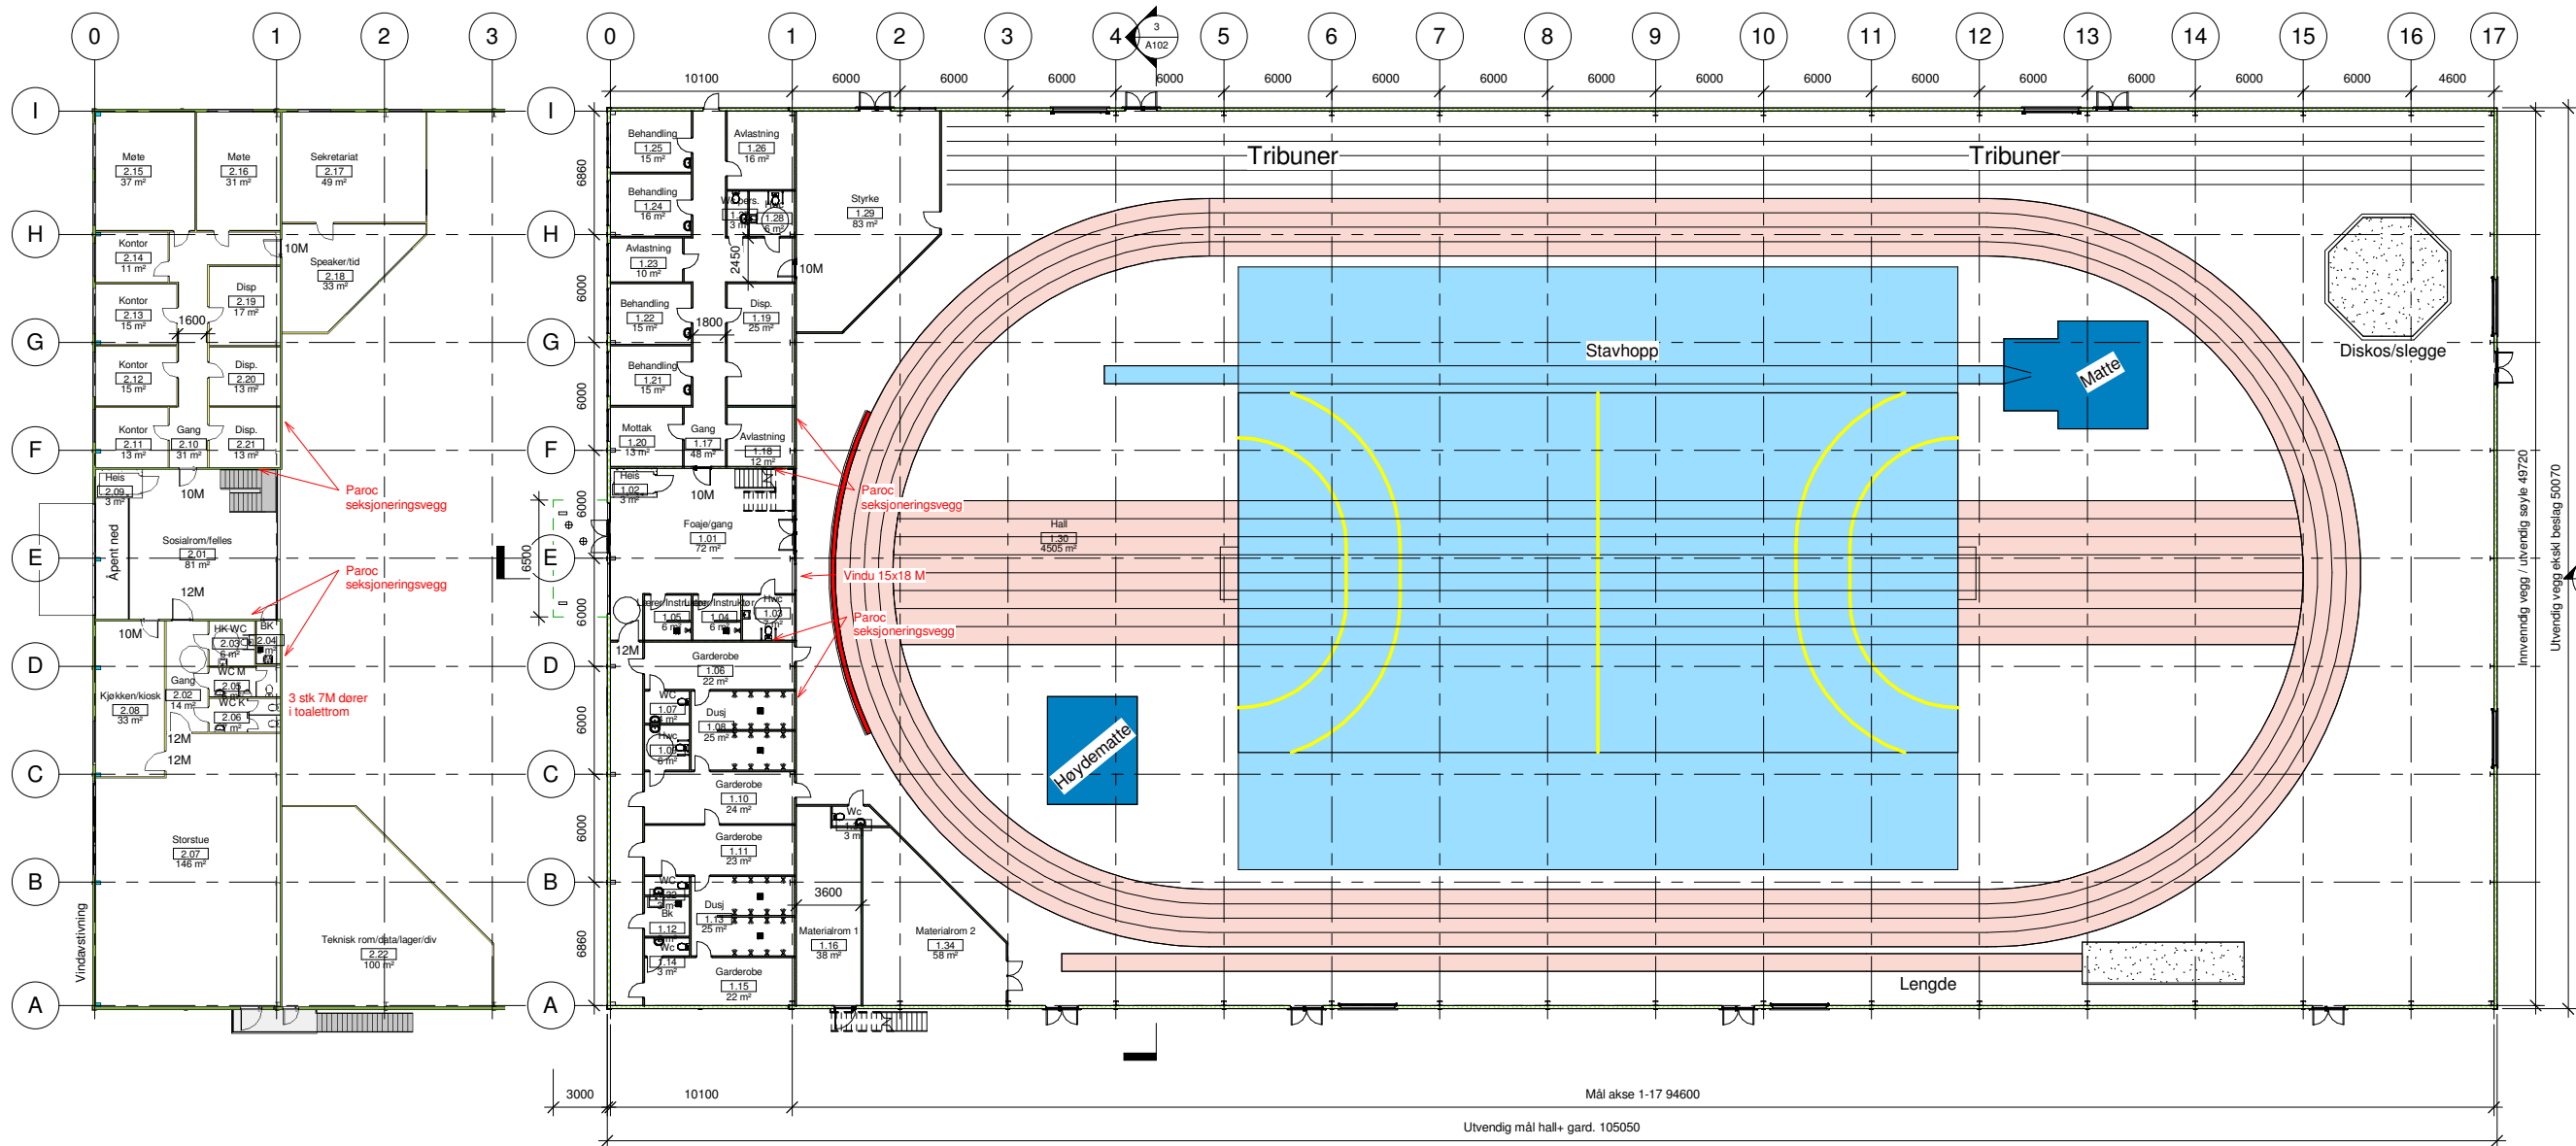

2 200 2. etg
1 : 200

1 100 1. etg
1 : 200

Tegning opprettet		10/14/09
Revisjons liste		
Nr	Dato	Beskrivelse
13.12.2010		Byggets bredde justert fra 49,7 m til 49,9 m. (mkt)
16.1.2011		Byggets bredde justert til 49,72 m. Planer justert iht notat fra Thomas Angell Berg mottatt 13.1.2011
18.1.2011		Vinduer i behandlingsrom tilbake til utforming av 11.1.2011. Rømningsvinduer i akse 1-0-3 endret av hensyn til rømningsstige (vest fasade)
18.1.2011		Vinduer flyttet i rom 2.15 og 2.16. Vindu utgår i rom 1.26. Port tilføyd i akse A-3-4.
21.01.2011		Matr.rom 1.16 endret iht skisse fra T. A. Bergh. Farger på fasade endret iht avtale med T. A. Bergh 18.01.2011.
25.01.2011		Rom 1.12 Hwc har byttet plass med Rom 1.09 Wc og 1.32 Bk

Helgesen Tekniske-bygg as

Valestrand
5281 Valestrandfossen
Tlf. 5619 3400
Faks. 5619 3401

Haugesund Idrettslag	
HIL-Hallen	
Tegnings navn	Planer + snitt
Tegnings nummer	A102
Prosjekt nummer	1685
Prosjekt dato	25.01.2011
Tegnet av	Mktho
Kontrollert av	Checker
Bruksområde	Rammesøknad -rev
Scale	1 : 200 -ISO A1

© Tegninger tilhører Helgesen Tekniske-bygg AS. Kopiering og annen mangfoldiggjørelse er forbudt. Tlf. 5619 3400